




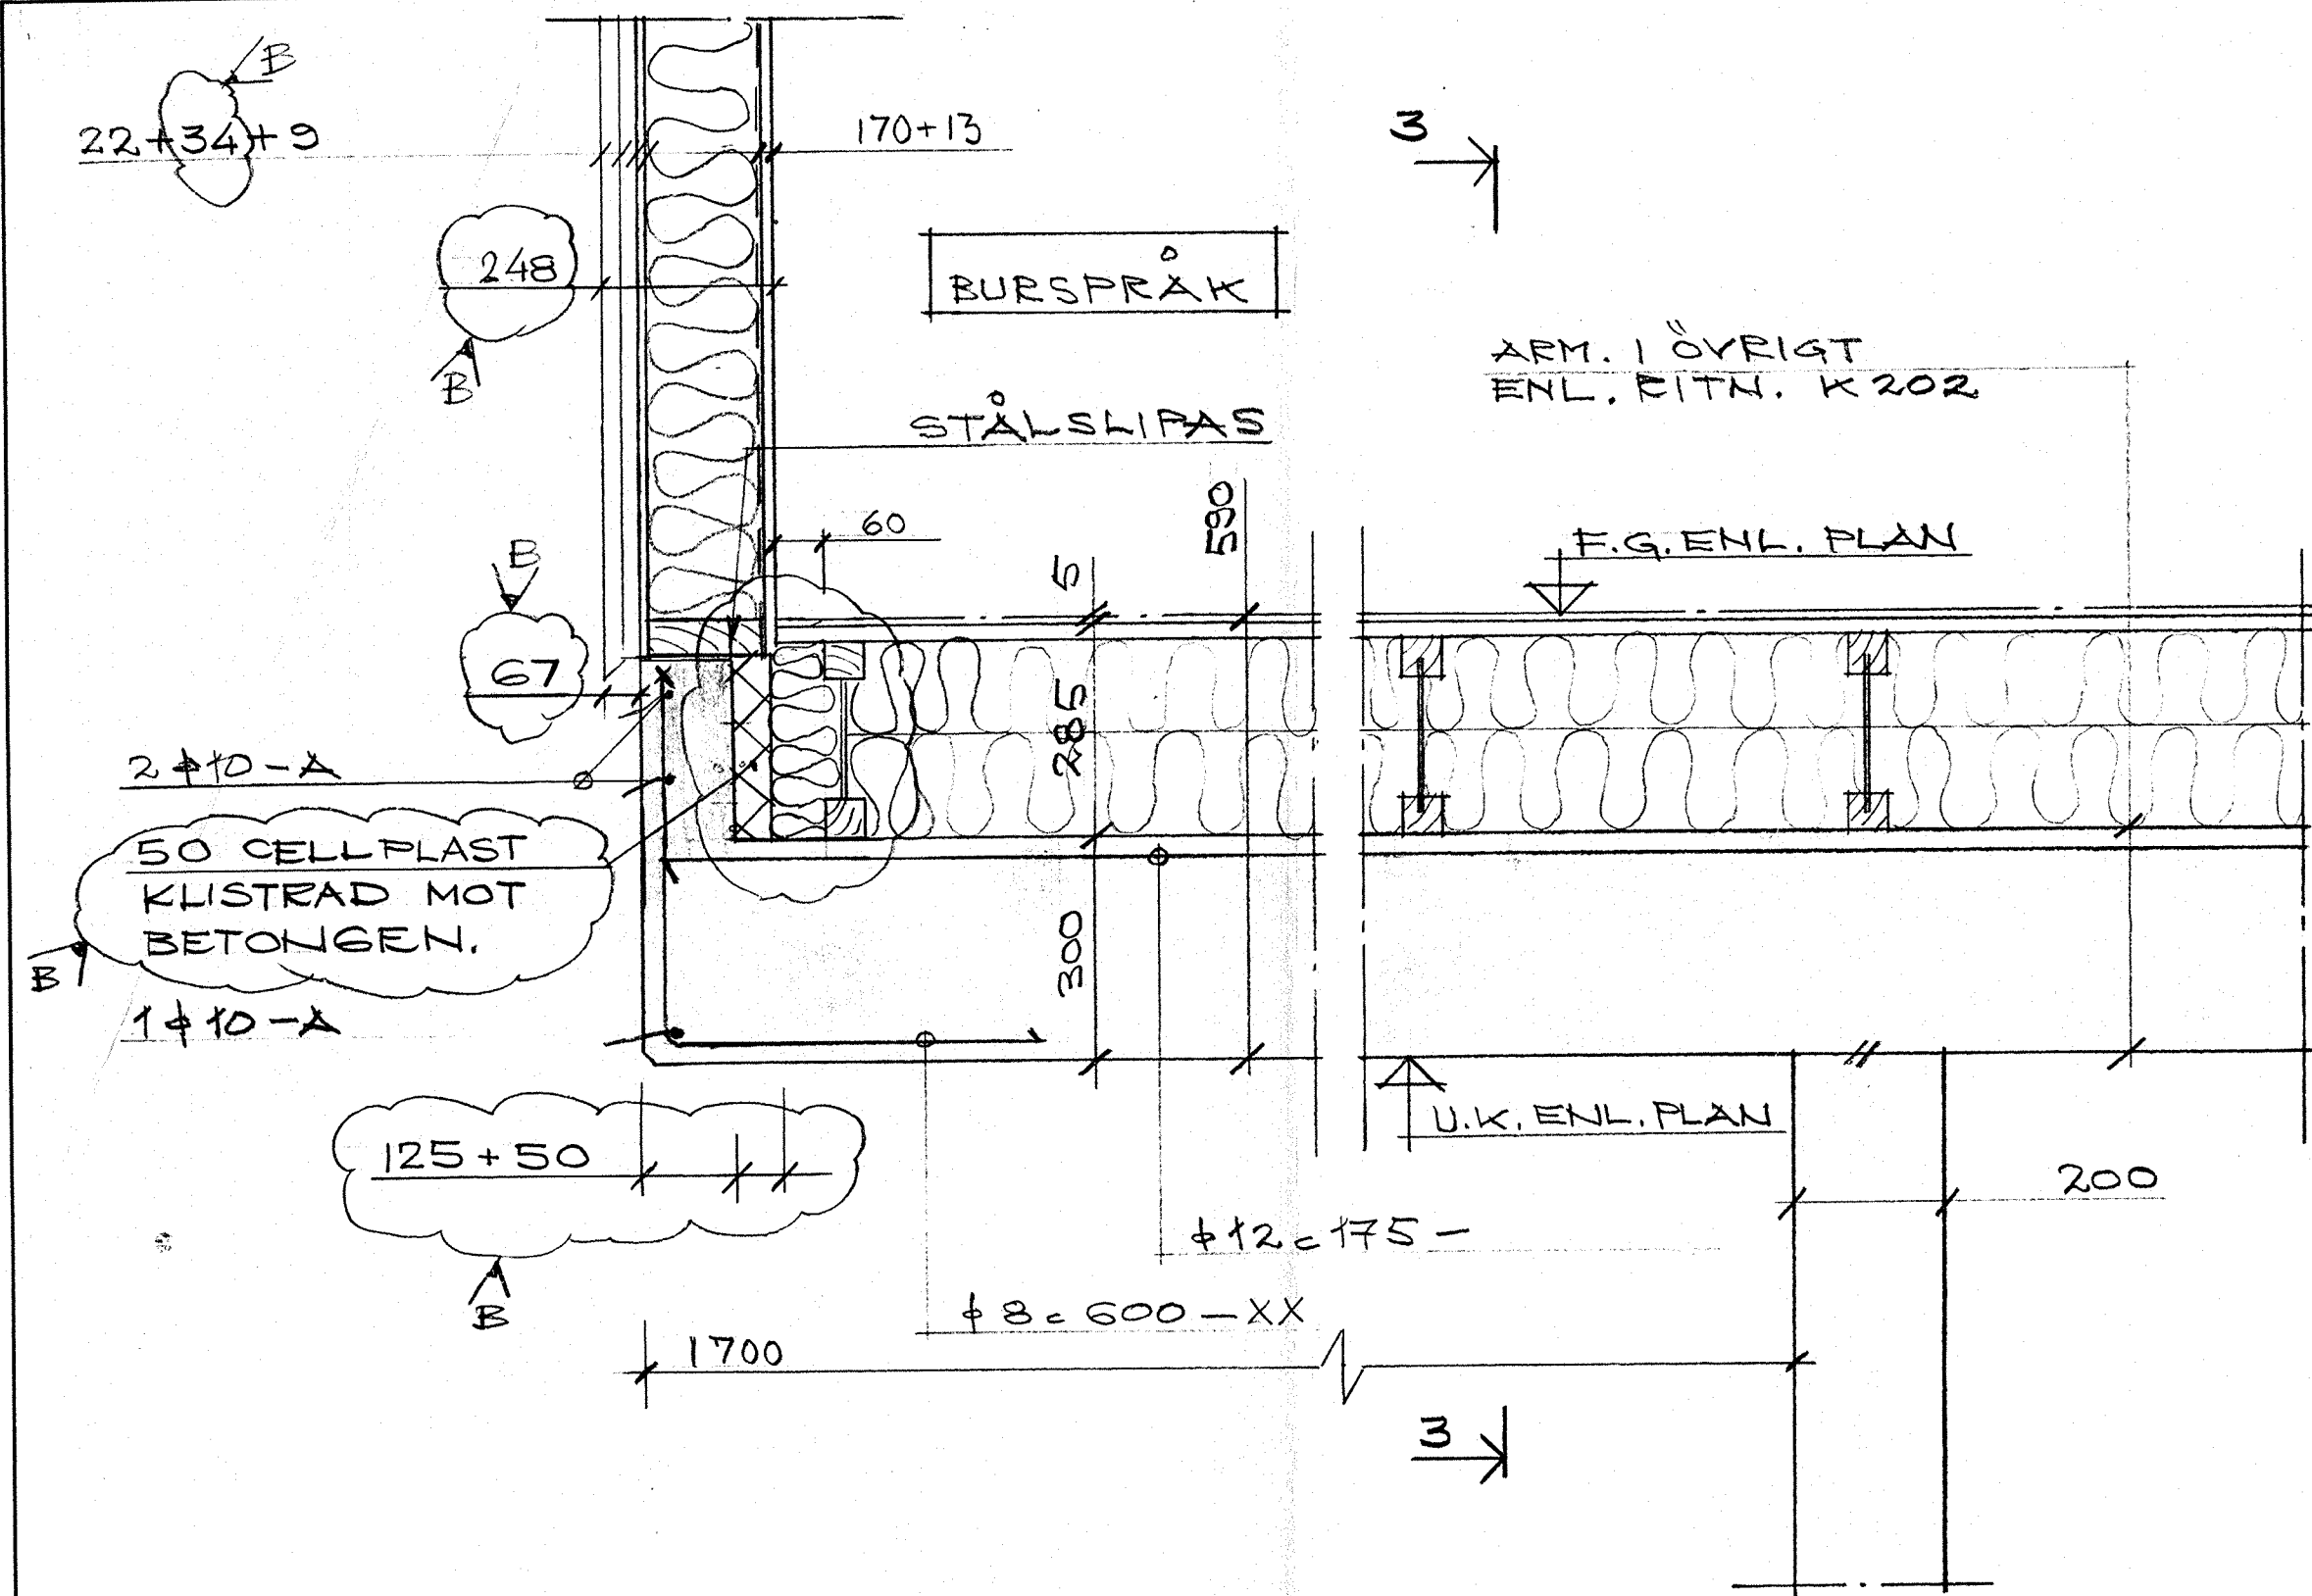


1, 1:10
FÖR ÖVRIGT ENL. 1-K5

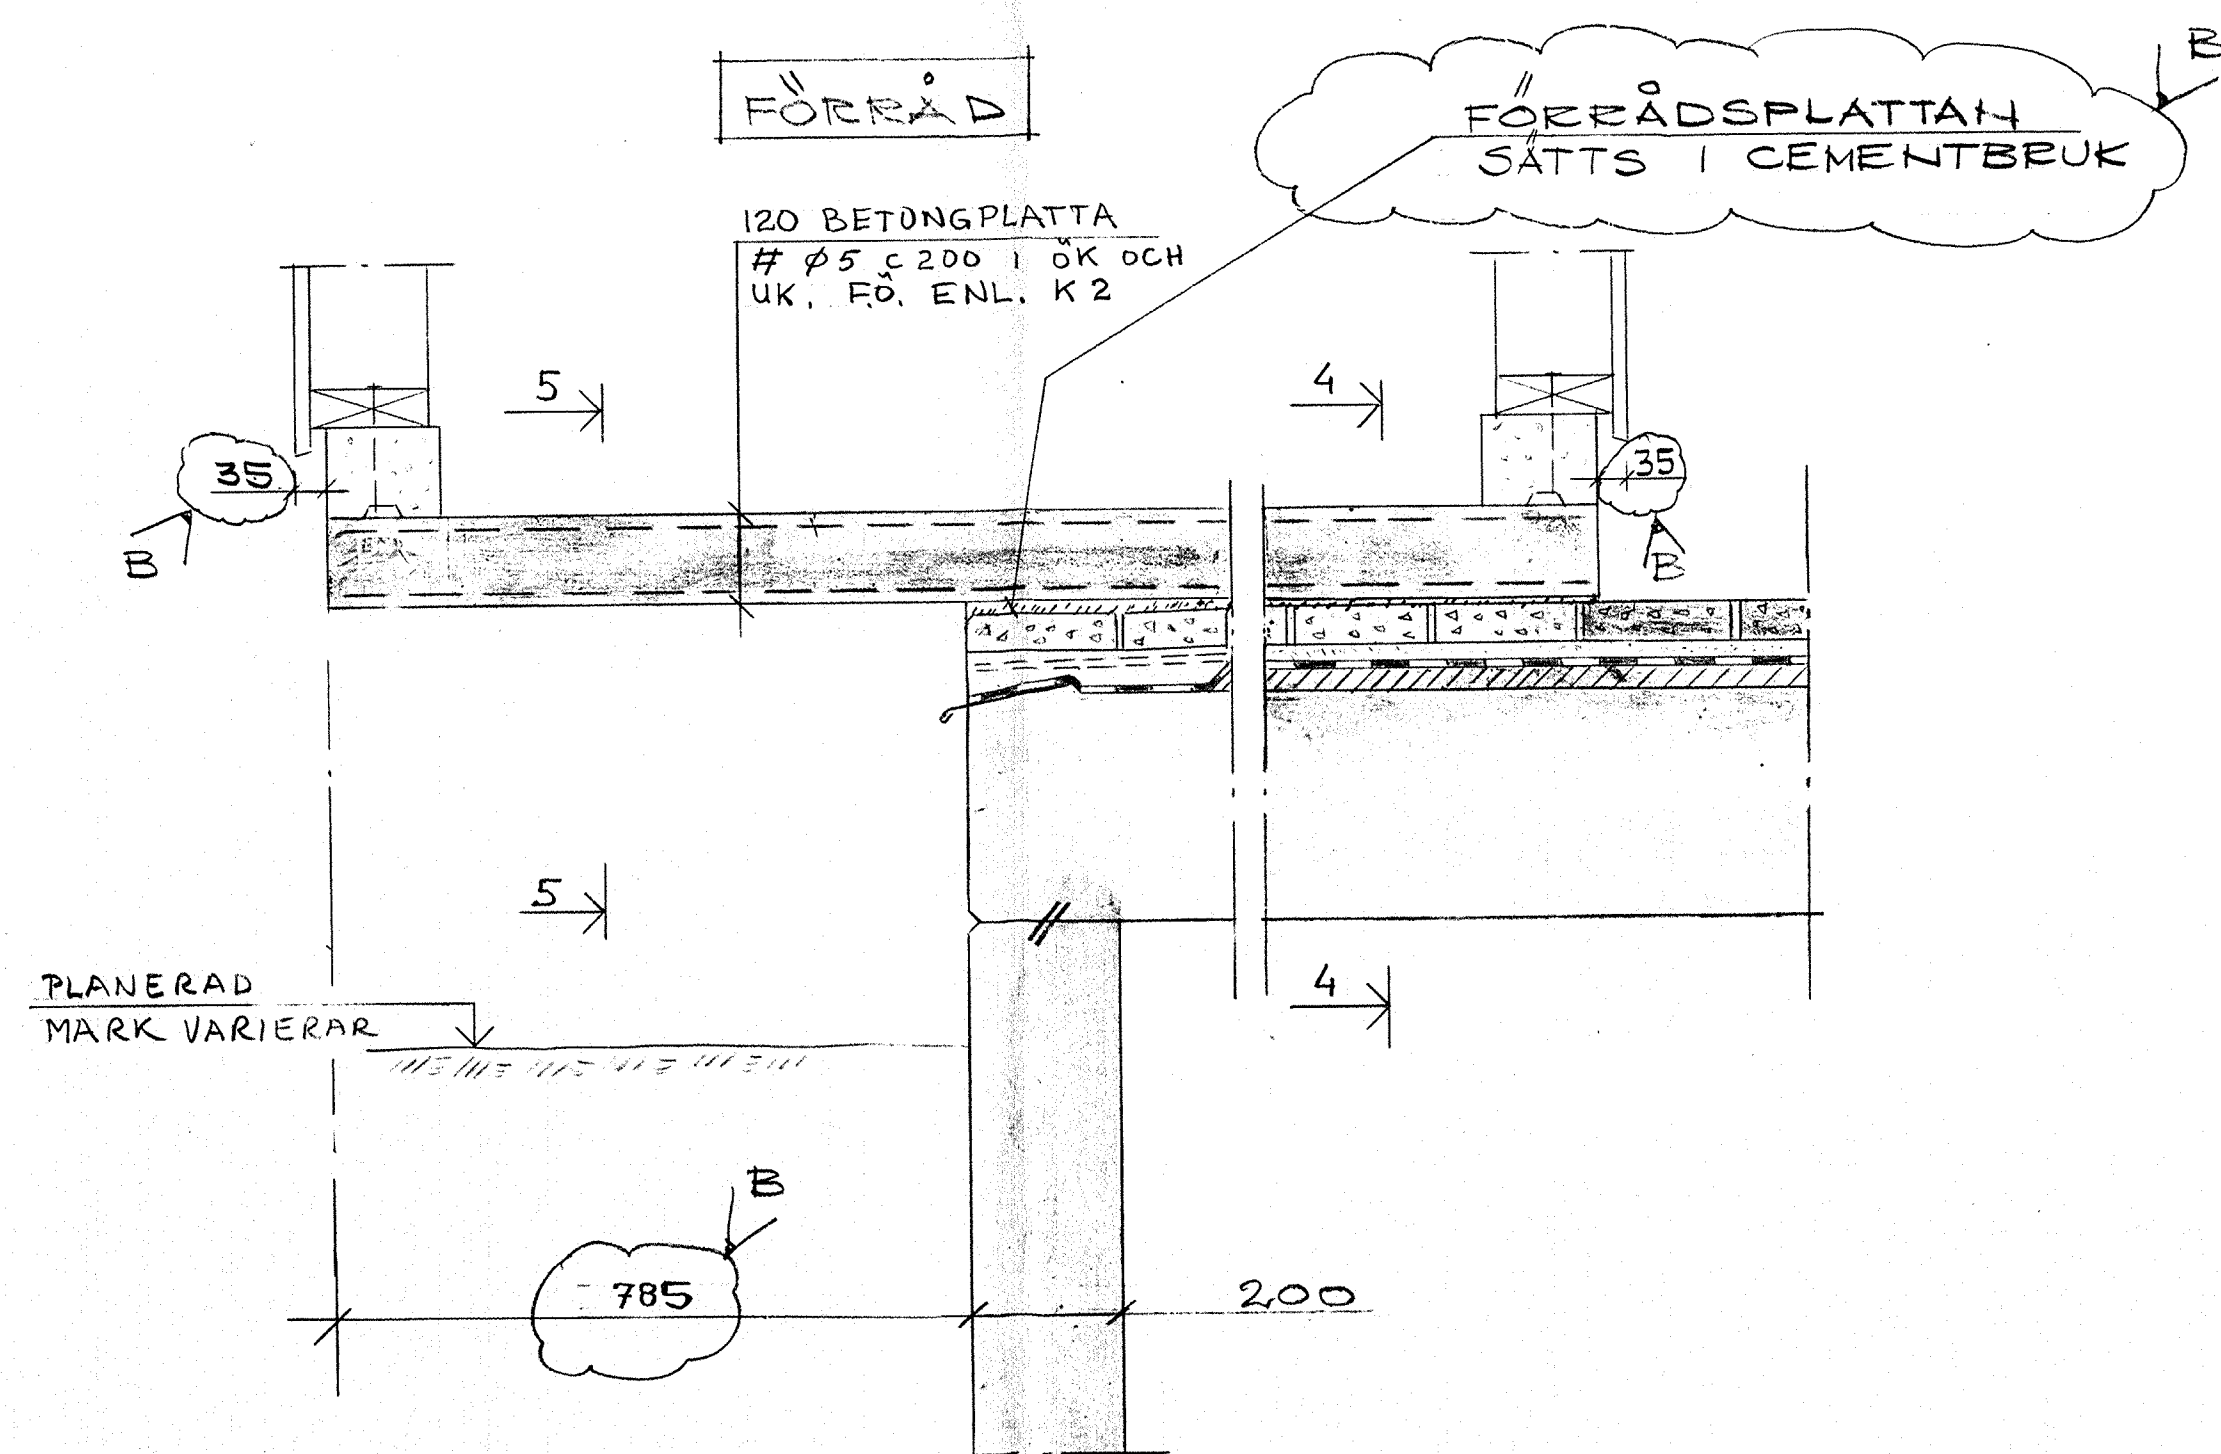


2, 1:10
FÖR ÖVRIGT ENL. 7-K5

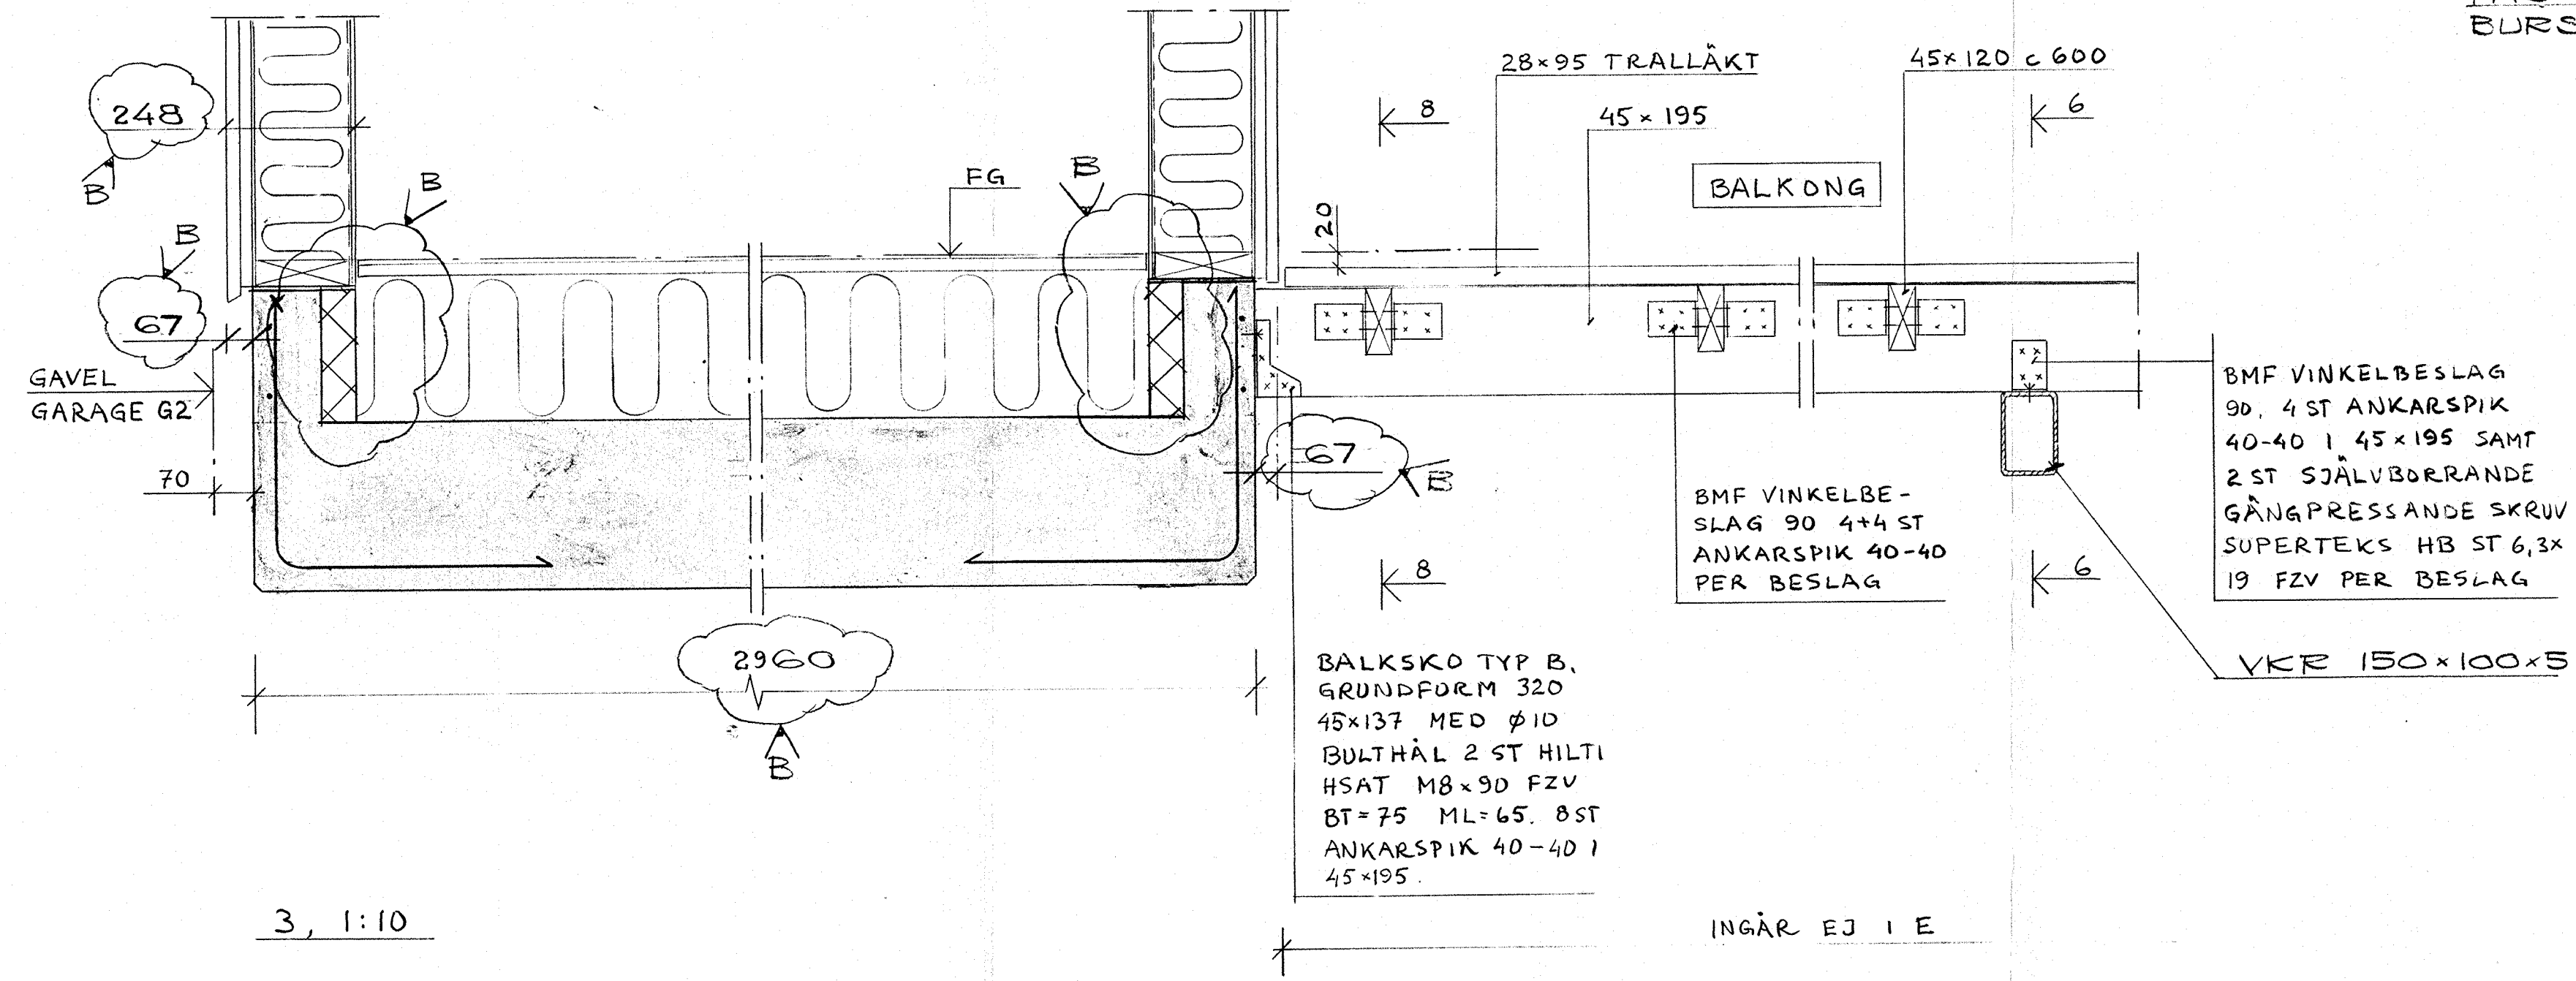


3, 1:10

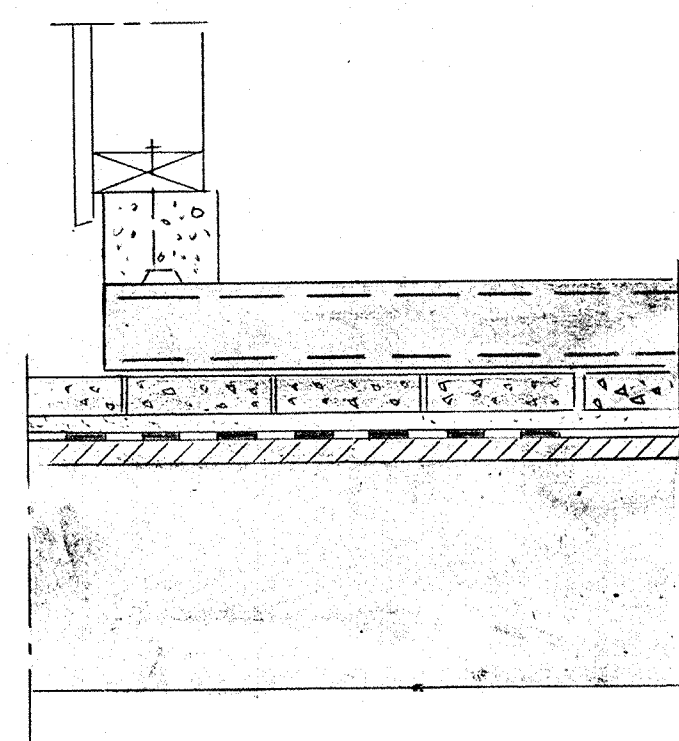


4, 1:10

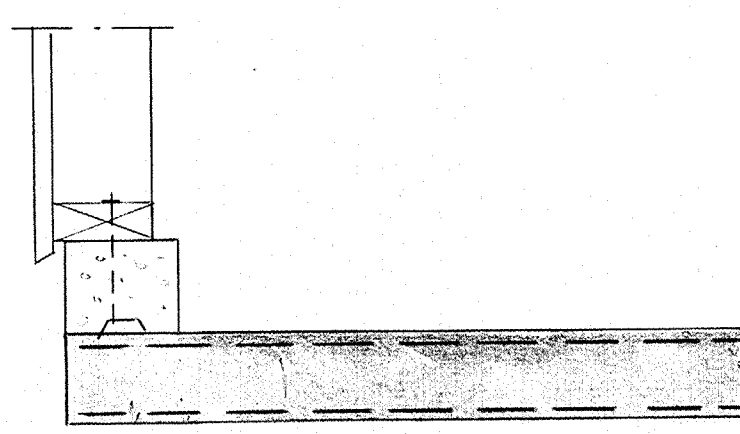

5, 1:10

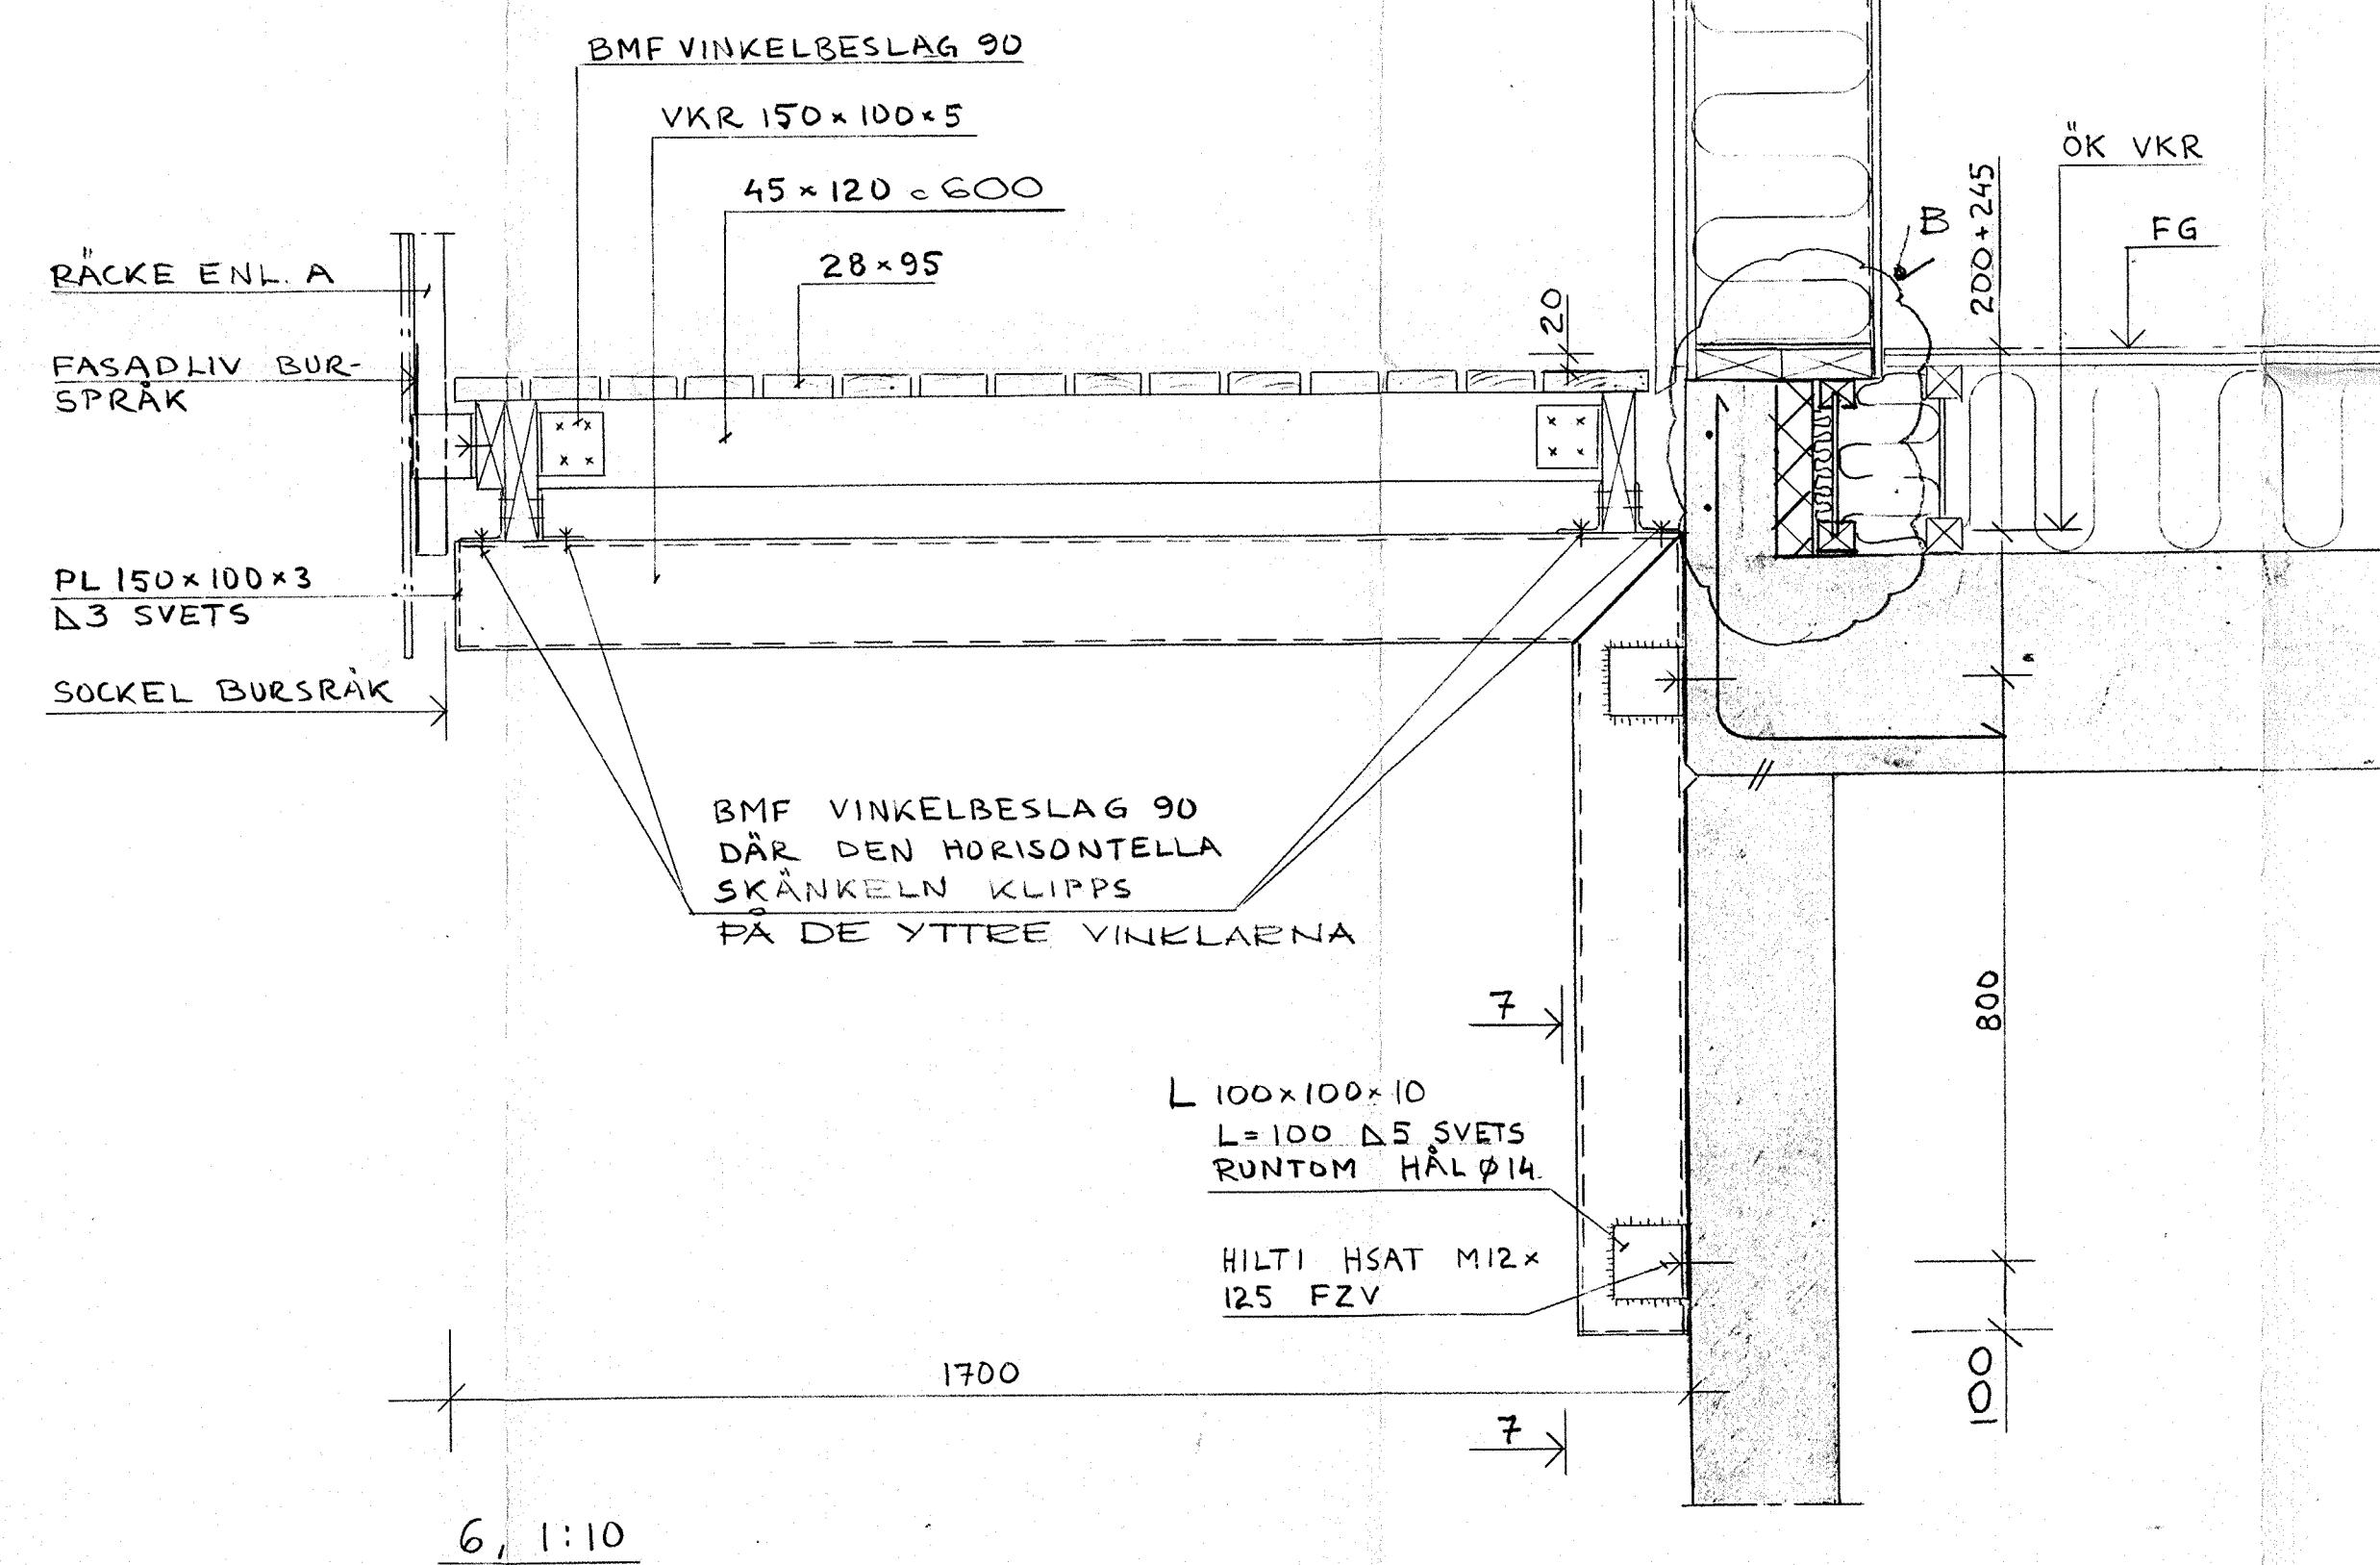

6, 1:10

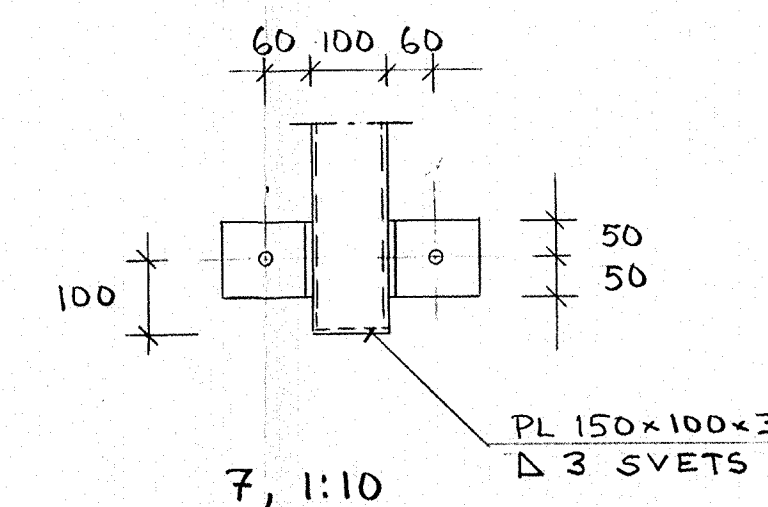

7, 1:10

FÖRKLARINGAR

UPPBYGGNADER PÅ DÄCK
ENL. RITNING K5

FÖRESKRIFTER

STÅLKONSTRUKTIONER

KONSTRUKTIONSTÅL
VKR SS 1412
L-STÅL SS 1312
PLST SS 1312

SVETSKLASS SV1
SKÄRKLASS SK1
SKRUVFÖRBANDSKLASS S1

ROSTSKYDD
MILJÖKLASS M3
ROSTSKYDDSSYSTEM R59

ALL BEARBETNING SKALL UTFÖRAS INOM DETALJERNAS VÄRMFÖRZINKAS.

KONSTRUKTIONSVIRKE
Ö-VIRKE

BYGGHANDLING

			EKERÖ, EKERYHÖJ, 1:330			
TYRÉN			GUSTAVVALUND			
BOX 512, 172 29 SUNDBYBERG. TELEFON: 08-7338500			GARAGE			
			DETALJER			
RITAD	GRANSKAD	HANDLAGGARE	SKALA	UPPGRAGSNUMMER	RITNINGSNUMMER	REG
C		WERNBERG	1:10		K6	B
SUNDBYBERG 89.04.07						
Anders Wernberg						