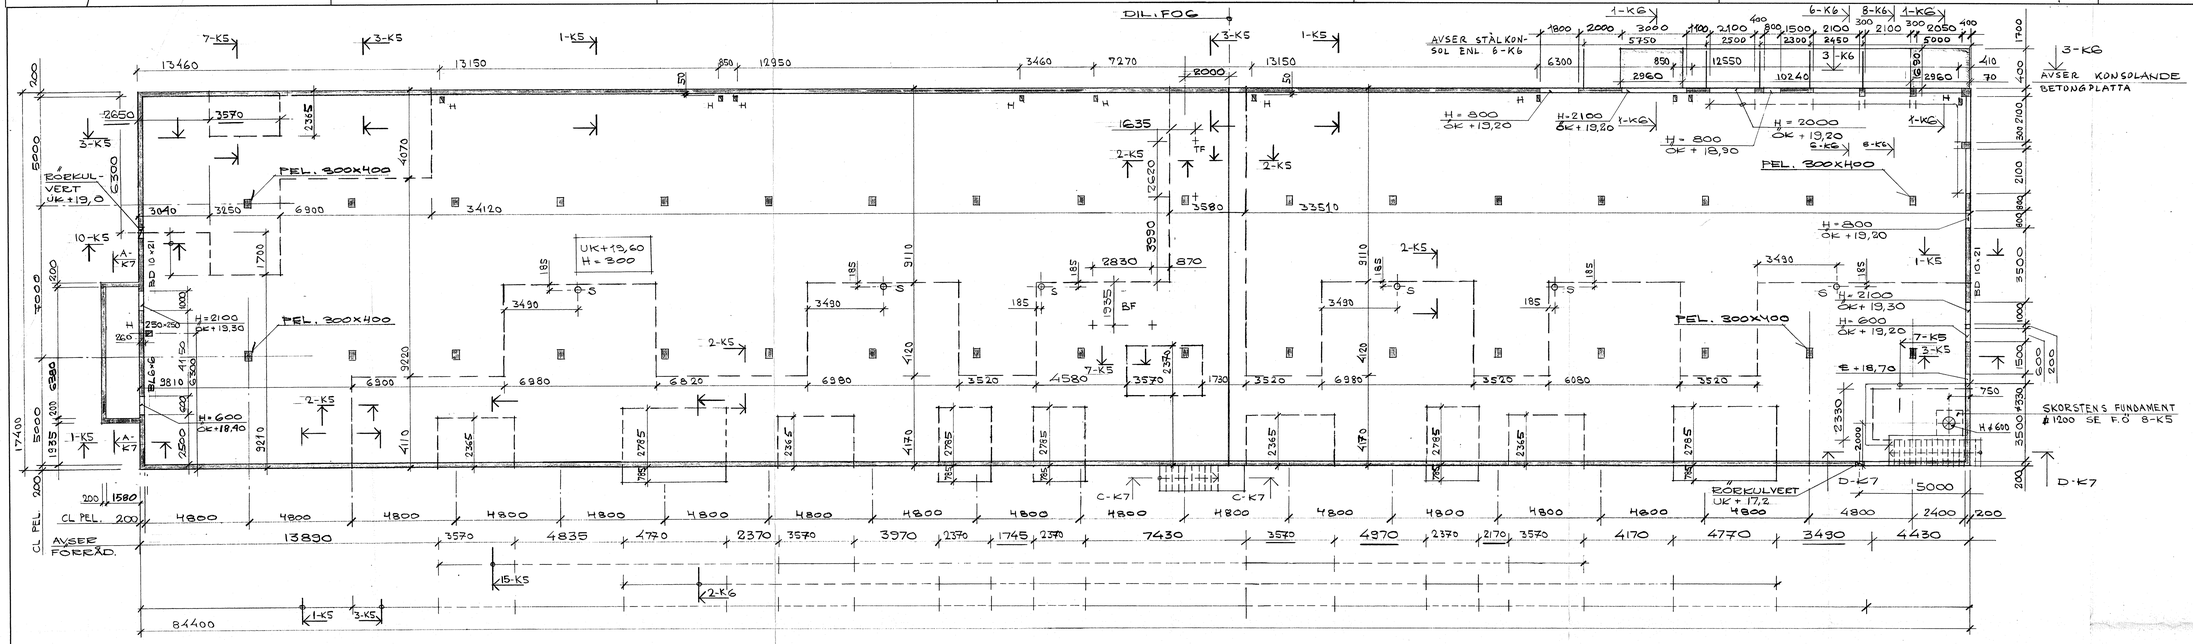

PLAN
1:100

FÖRKLARINGAR.

- H — HÅL I BJÄLKLAG 150×200 FÖR VATTEN OCH AVLOPP.
- S — HÅL I BJÄLKLAG FÖR STUPÖR ø120. UTFÖRANDE ENL. 4-K5.
- BD — BEANDDÖRR MED RDM-KARM FÖR EFTERMONTAGE.
- --- AVSER YTTERKANT LECA-BLOCK SE F.O. 2 ± 7-K5
- + BF — BALKONGFUNDAMENT UTFÖRANDE ENL. 6-K5. 2 st MÅTT KONTROLLERAS MOT FOLKHEMS RITN.
- + TF — TRAPPFUNDAMENT UTFÖRANDE ENL. 6-K5. 2 st MÅTT KONTROLLERAS MOT FOLKHEMS RITN.

HÄNVISNINGAR

FÖRESKRIFTER	K 102
DET. SEKTIONER	K4, K5, K6, K7
ARMERING	K 202

BYGGHANDLING

REG	ANT	REGISTRERINGEN AVSER	SIGN	DATUM
B		ALLMÄNT	LC	89.11.09
A		BYGGHANDLING	N	89.08.11.

TYRÉNS
BOX 512, 172 29 SUNDBYBERG. TELEFON: 08-733 85 00

EKERÖ, EKESBYHOV, 1:330
GUSTAVALUND
GARAGE G 2
BJÄLKLAG ÖVER GARAGE
MÅTT.

RITAD	GRANSKAD	HANDLÄGGARE	SKALA	UPPDRAGSNUMMER	RITNINGSNUMMER	REG
LC		A. WEENBORG	1:100	01-182 15	K 201	B

SUNDBYBERG 1989.09.07
Anders Wenborg

SCANDRAFT UNIVERSAL 20