


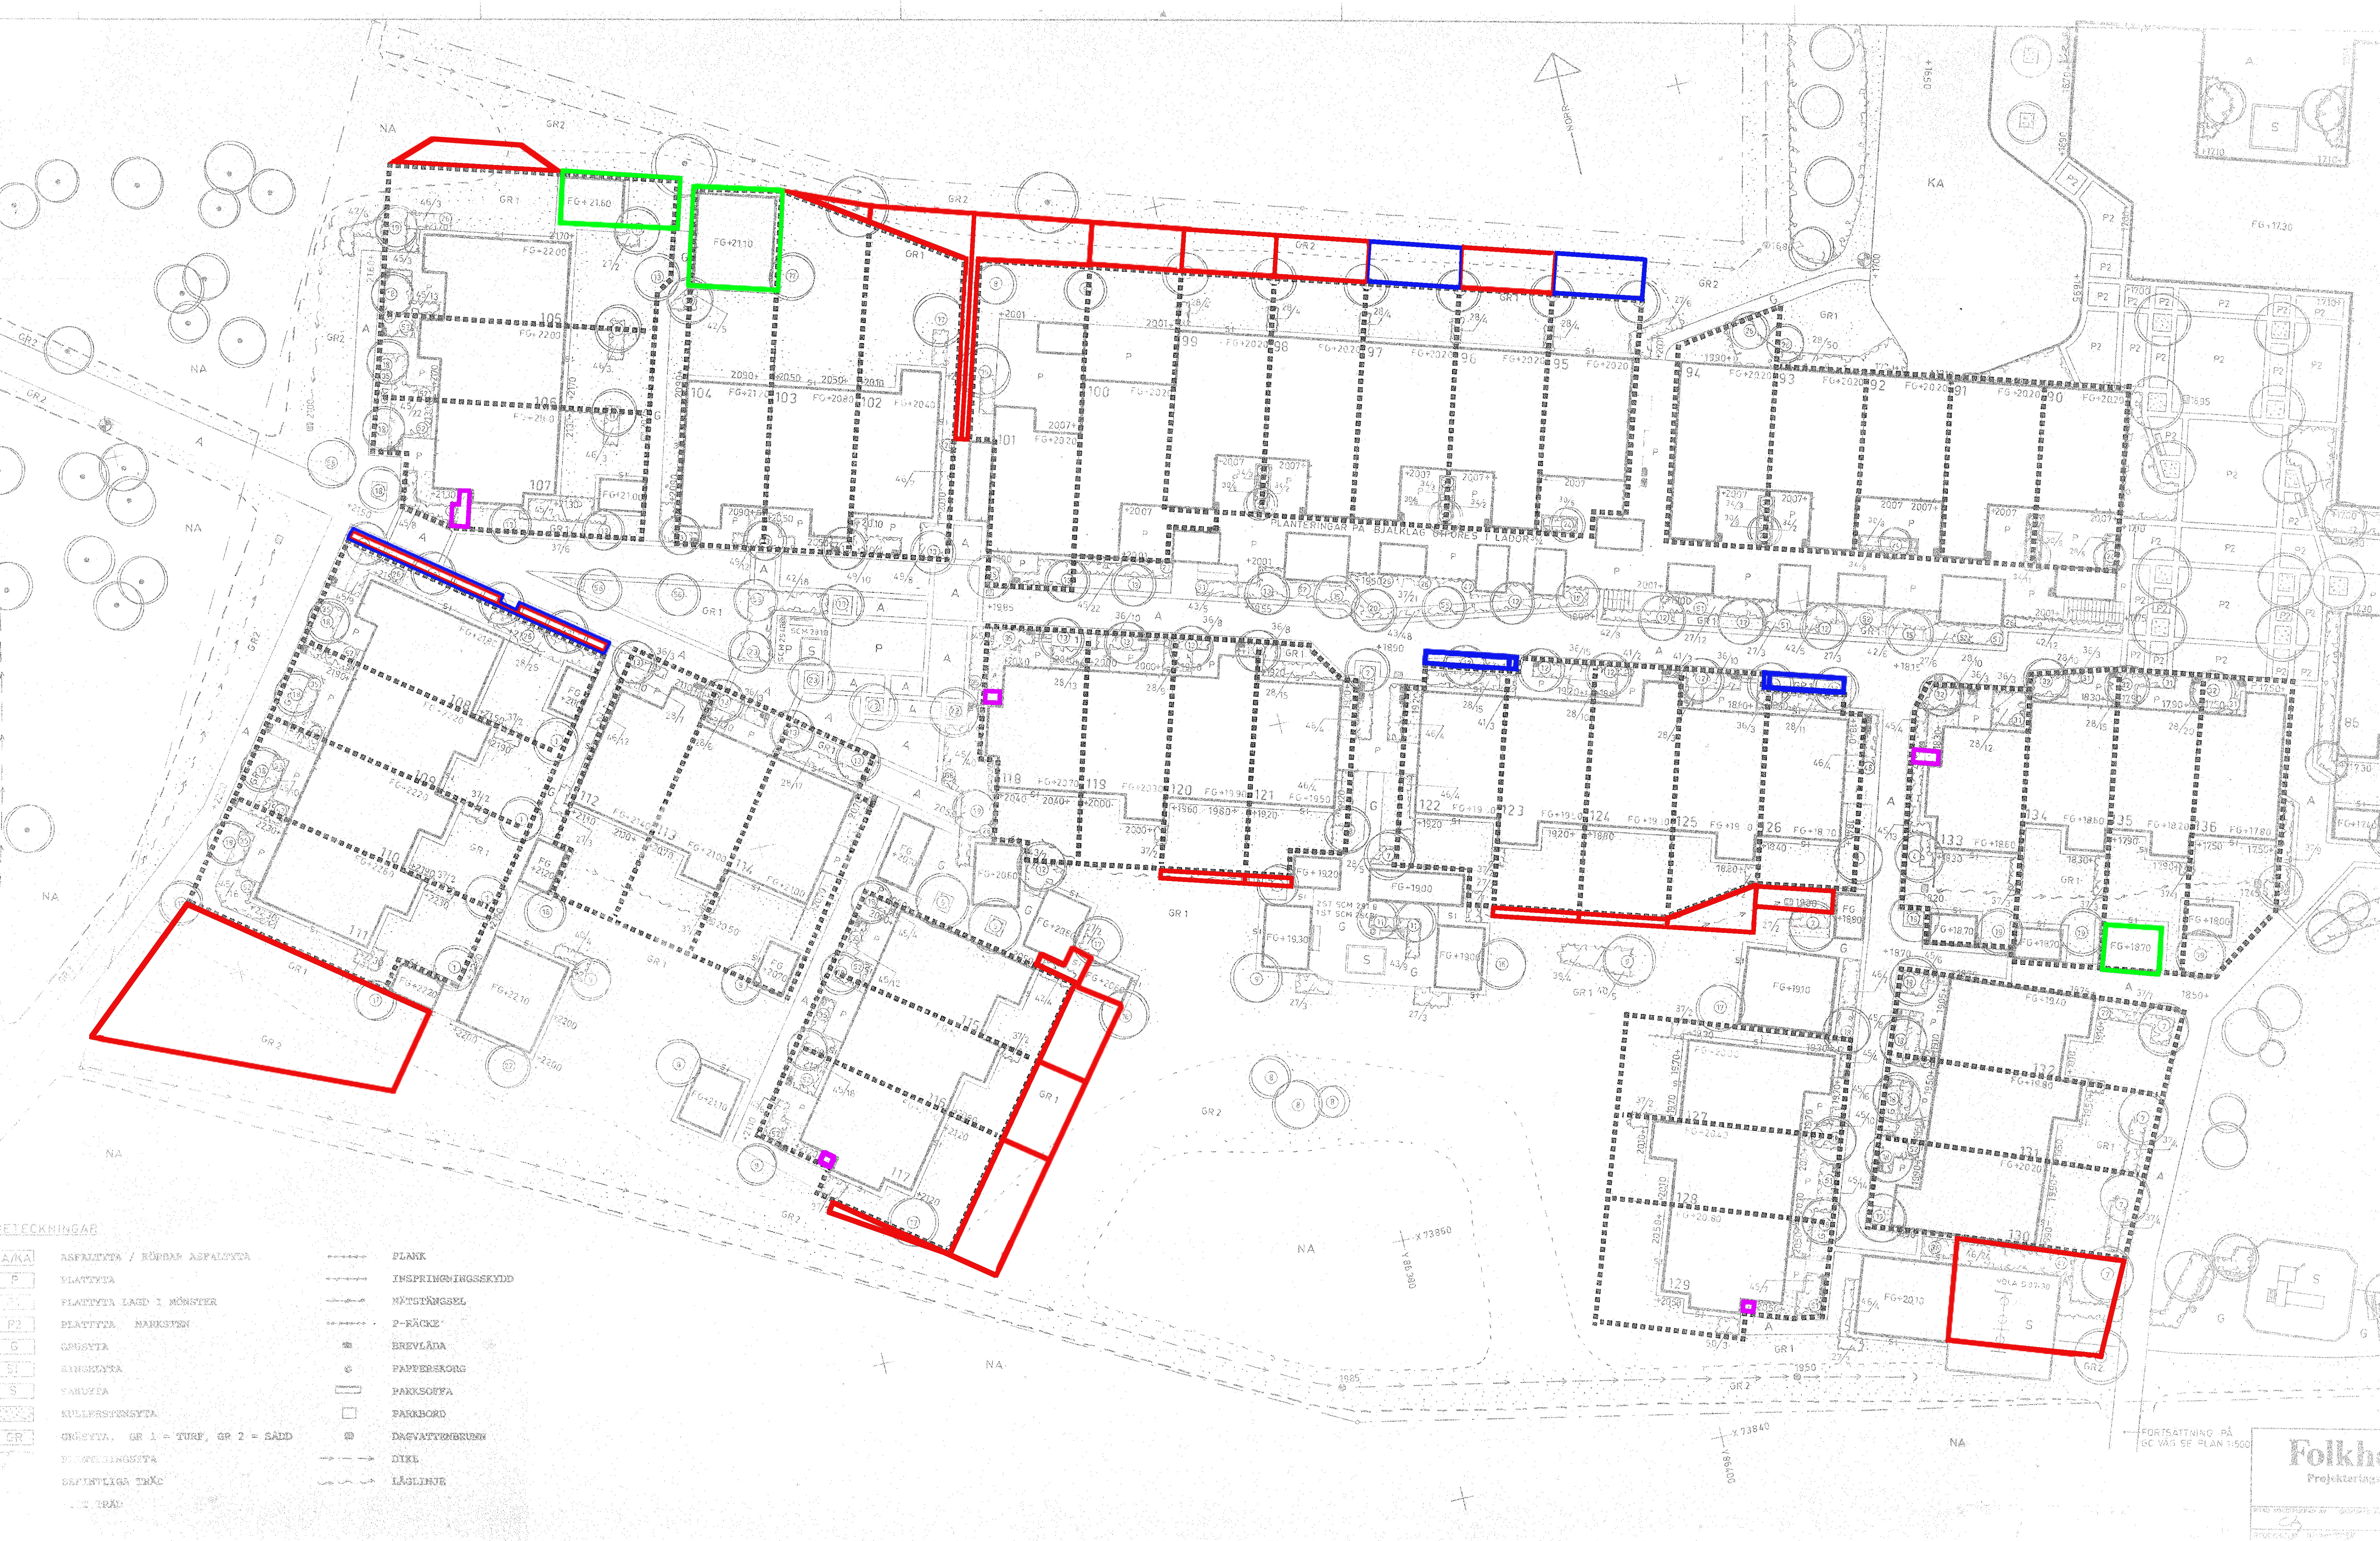

RETECKNINGAR

A/KA	ASFALTyta / RÖDBÄR ASFALTyta
P	PLATTYTA
P2	PLATTYTA LAGD I MÖNSTER
P2	PLATTYTA MARKSTEN
G	GRUSYTA
S	SINKRYTA
S	VARUUTA
S	KULLERSTENYTA
GR	GRÖNYTA, GR 1 = TURF, GR 2 = SÄDD
	VEGETATIONSYTA
	BEPLANTNING TRÄ
	TRÄ

—	PLANK
—	INSPIRINGSKYDD
—	MÄTSTÄNGSEL
—	P-RÄCKE
—	BREVLÄDA
—	PAPPERSKORG
—	PARKSÖFFA
—	PARKBORD
—	DAGVATTENBRUNN
—	DIK
—	LÄSLINJE